Vedení silnice v úseku Opava - Ostrava v aktualizovaných parametrech 2016

PŘEHLEDNÁ SITUACE 1:10 000

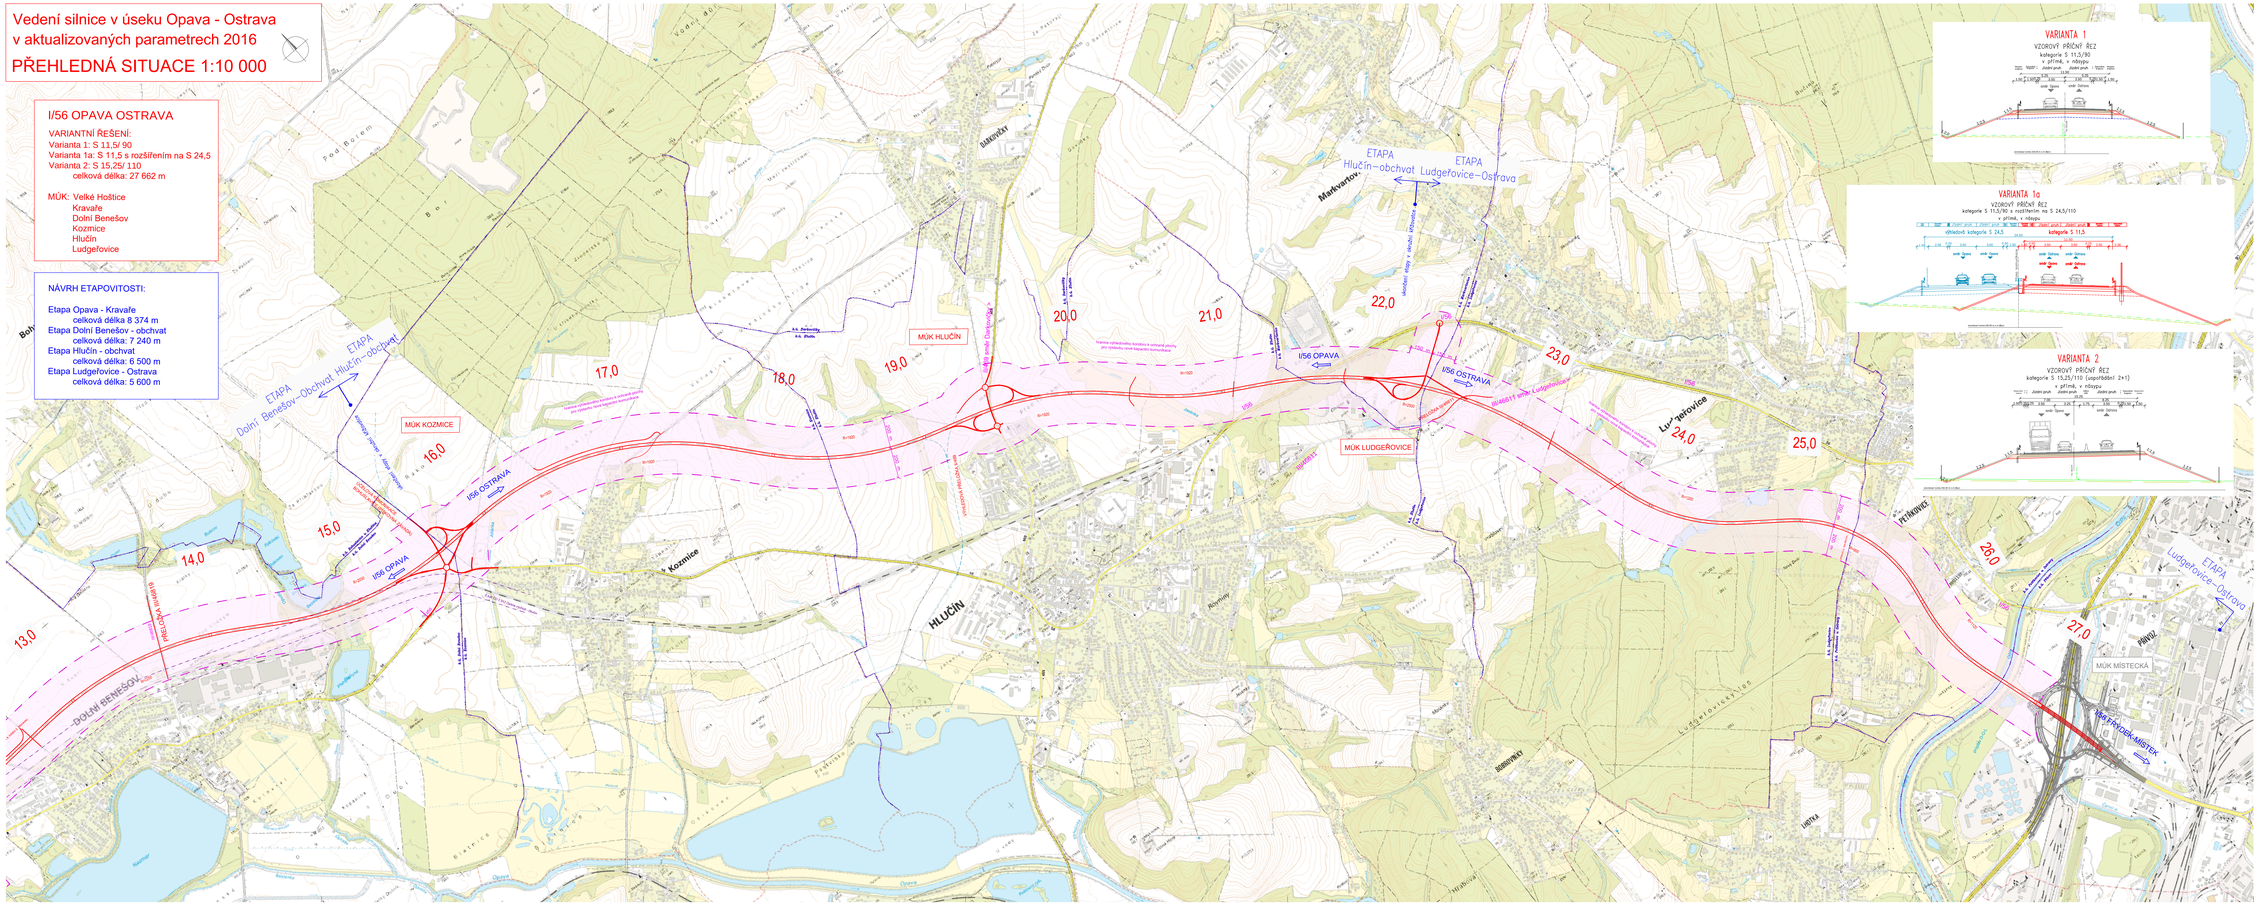

LEGENDA:

- NOVÝ STAV
- KATASTRÁLNÍ HRANICE
- HRANICE KORIDORU NOVÉ KAPACITNÍ KOMUNIKACE
- OCHRANNÉ PÁSMO ŽELEZNICE (60 m od osy)

AKCE	Vedení silnice I/56 v úseku Opava - Ostrava v aktualizovaných parametrech 2016
OBJEDNATEL	Moravskoslezský kraj 28. října 117, 702 18 Ostrava
ZHOTOVITEL	SHB, akciová společnost Masná 1493/8, 702 00 Ostrava
HLAVNÍ INŽENÝR PROJEKTU	ING. HUBERT ŘEHULKA

B

SOUŘADNICOVÝ SYSTÉM : S-JTSK
VÝŠKOVÝ SYSTÉM : Bpv

VEDOUCÍ PROJEKTANT	ING. PAVEL JAROŠ	
VYPRACOVAL	ING. ANETA ŠKVARCOVÁ	
KONTROLOVAL	ING. HUBERT ŘEHULKA	

DATUM	11/2017
FORMÁT	20 X A4
MĚŘÍTKO	1:10 000
ÚČEL	ÚZEMNÍ STUDIE
ČÍS. ZAKÁZKY	9516 117
NAČÍVANÁ ČÍS.	
ČÍS. SOUPRAVY	ČÍS. VÝKRESU 01.2

KRAJ: MORAVSKOSLEZSKÝ

NÁZEV AKCE

Vedení silnice I/56 v úseku Opava - Ostrava v aktualizovaných parametrech 2016

NÁZEV PŘÍLOHY

PŘEHLEDNÁ SITUACE (km 17,000 - 27,662)