


**I/57 KUNÍN
PŘEHLEDNÁ SITUACE VARIANT
1:10 000**

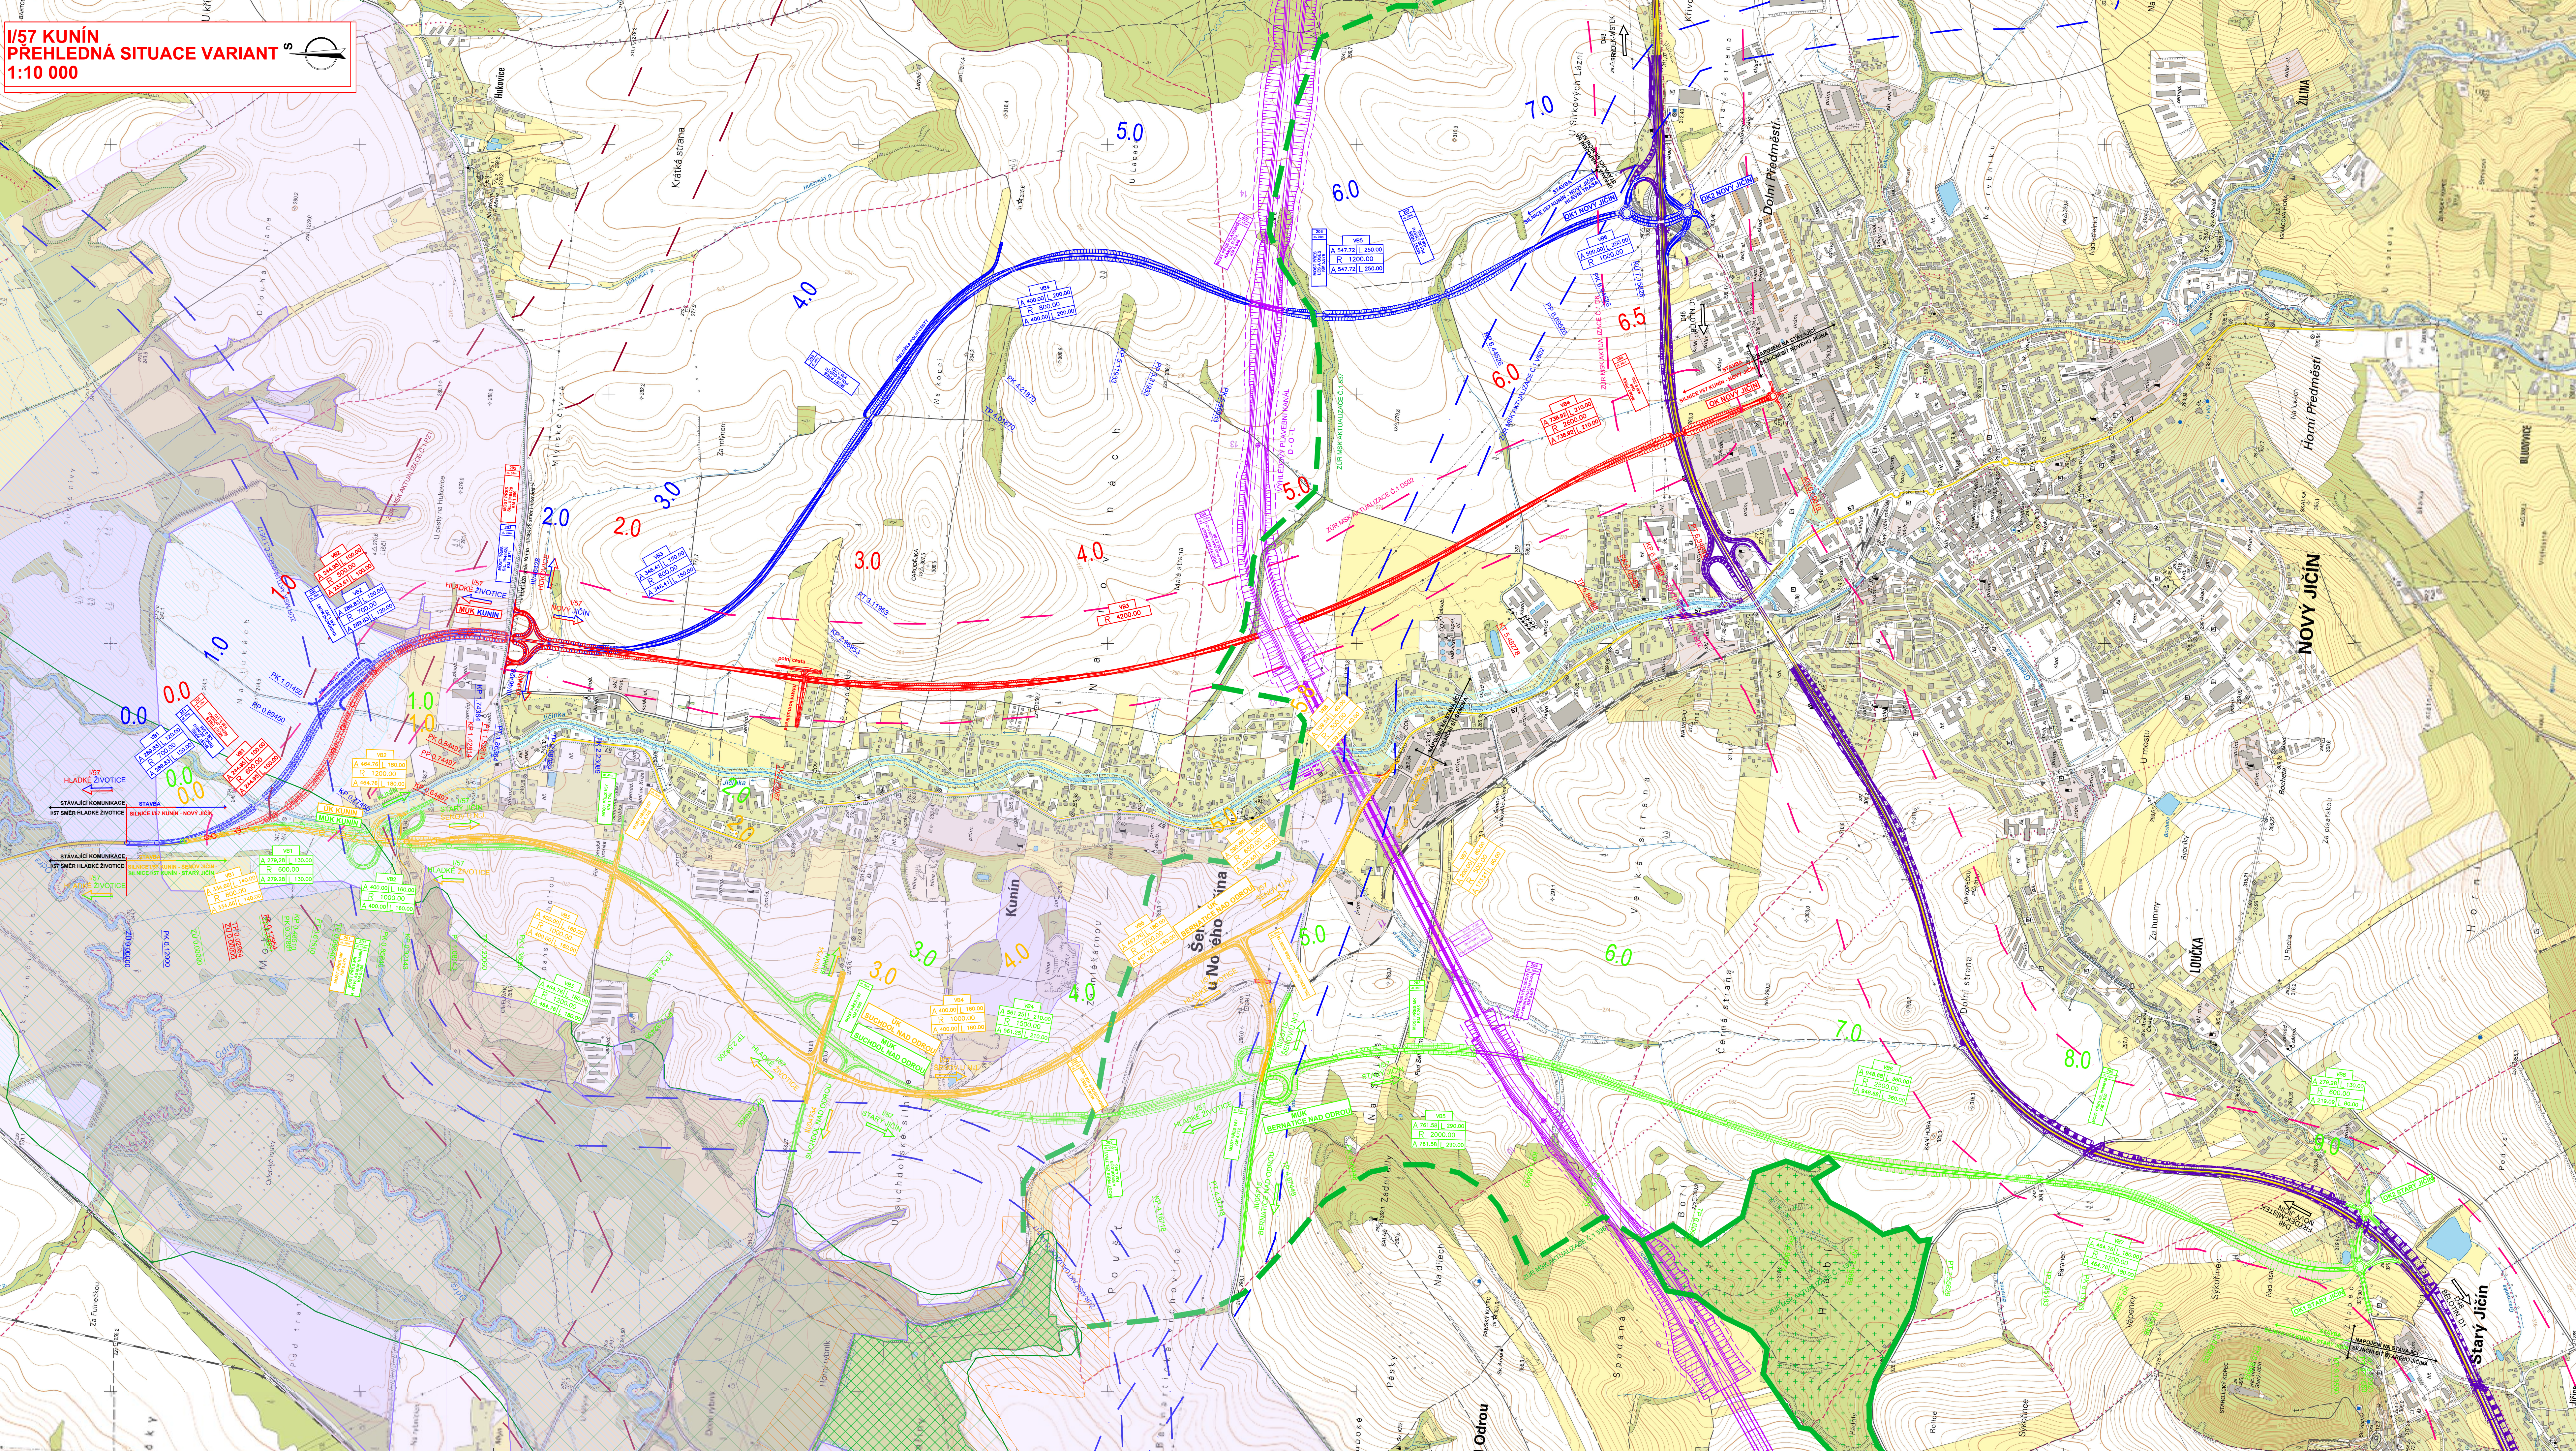

- LEGENDA:**
- NOVÁ VOZOVKA
 - NÁŠYPY
 - VÝKOPY
 - SILOSTRŮVKY- DLAŽBA
 - OHUMISOVÁNÍ V ROVINĚ
 - ZÁPLAVOVÉ OZEMI
 - NOVÝ STAV VARIANTA A
 - NOVÝ STAV VARIANTA A.1
 - NOVÝ STAV VARIANTA B
 - NOVÝ STAV VARIANTA B.1
 - SOUVISEJÍCÍ STAVBA: MODERNIZACE D48- PALAČOV-NOVÝ JIČÍN, NOVÝ JIČÍN-RYBI
 - VÝHLEDOVÝ PRŮPLAVNÍ KANÁL D-G-L
 - KATASTRÁLNÍ OZEMI
 - PTAČÍ OBLAST
 - EVROPSKY VÝZNAMNÁ LOKALITA
 - POODŘÍ JIH- NADREGIONÁLNÍ BIOCENTRUM
 - PR BAŘINY
 - OP BAŘINY

- LEGENDA TYPU ČAR ZE ZUR AKTUALIZACE Č.1:**
PLOCHY A KORIDORY OZEMNÍCH REZERV
- SILNIČNÍ DOPRAVA
KORIDOR D5 (D48 PALAČOV-NOVÝ JIČÍN, STAVEBNÍ ÚPRAVY DÁLNIČE II.TŘÍDY)
KORIDOR D6 (D48 NOVÝ JIČÍN- RYBI, STAVEBNÍ ÚPRAVY DÁLNIČE II.TŘÍDY)
KORIDOR D502 (I/57 KUNÍN-ŠENOV/PŘELIČKA)
 - VÝZNAMNÝ VODOVODNÍ ŘÁD PÍTNÉ VODY
 - PLYNOENERGETIKA
KORIDOR P21 (VTL PLYNOVOD TVRDNICE-LIBHOŠT)
 - PRŮPLAVNÍ SPOJENÍ DUNAJ-ODRA-LABE
KORIDOR J517
 - PLOCHY A KORIDORY OZEMNÍCH REZERV
REGIONÁLNÍ BIOKORIDOR (RBK)
537 (CÍLOVÝ EKOSYSTÉM-MEZOFILNÍ HAJOVÉ,MEZOFILNÍ BUČINNÉ,HYGROFILNÍ,HYDROFILNÍ)
536 (CÍLOVÝ EKOSYSTÉM-MEZOFILNÍ HAJOVÉ,MEZOFILNÍ BUČINNÉ)
 - REGIONÁLNÍ BIOCENTRUM (RBC)
137 (CÍLOVÝ EKOSYSTÉM-MEZOFILNÍ HAJOVÉ,MEZOFILNÍ BUČINNÉ)

B

AKCE Vedení silnice I/57 Kunín - Šenov - Nový Jičín v aktualizovaných parametrech 2018	
OBJEDNATEL Moravskoslezský kraj 28. října 117, 702 18 Ostrava	
PROJEKTANT SHB, akciová společnost Mlánská 1493/8, 702 00 Ostrava HLAVNÍ INŽENÝR PROJEKTU: Ing. Pavel Jaroš	

SOUBŘADÍ SYSTÉM: SUTSK		VÝŠKOVÝ SYSTÉM: Bvč	
VEDUJÍCÍ PROJEKTANT ING. MARTIN VENCĚLÍK	VYPRACOVAL ING. LUKÁŠ BOHAČÍK	KONTROLOVAL ING. PAVEL JAROS	DATUM 07/2019
INVESTOR: RSD ČR	KRAJ: MORAVSKOSLEZSKÝ	KÚ: Vlčovice, Mlýnská n. M., Lichnov u N. J., Frenštát p. R.	FORMÁT 12 A4
NAZEV AKCE Vedení silnice I/57 Kunín - Šenov - Nový Jičín v aktualizovaných parametrech 2018	MĚRITKO 1:10 000	CÍL US	MĚRITKO 5:18 026
NAZEV PŘÍLOHY PŘEHLEDNÁ SITUACE VARIANT	ČÍS. SOUPRAVY	ČÍS. VYKRESU	ČÍS. VYKRESU 01.1