


**I/57 KUNÍN
VARIANTA B.1
SITUACE 1:5 000**

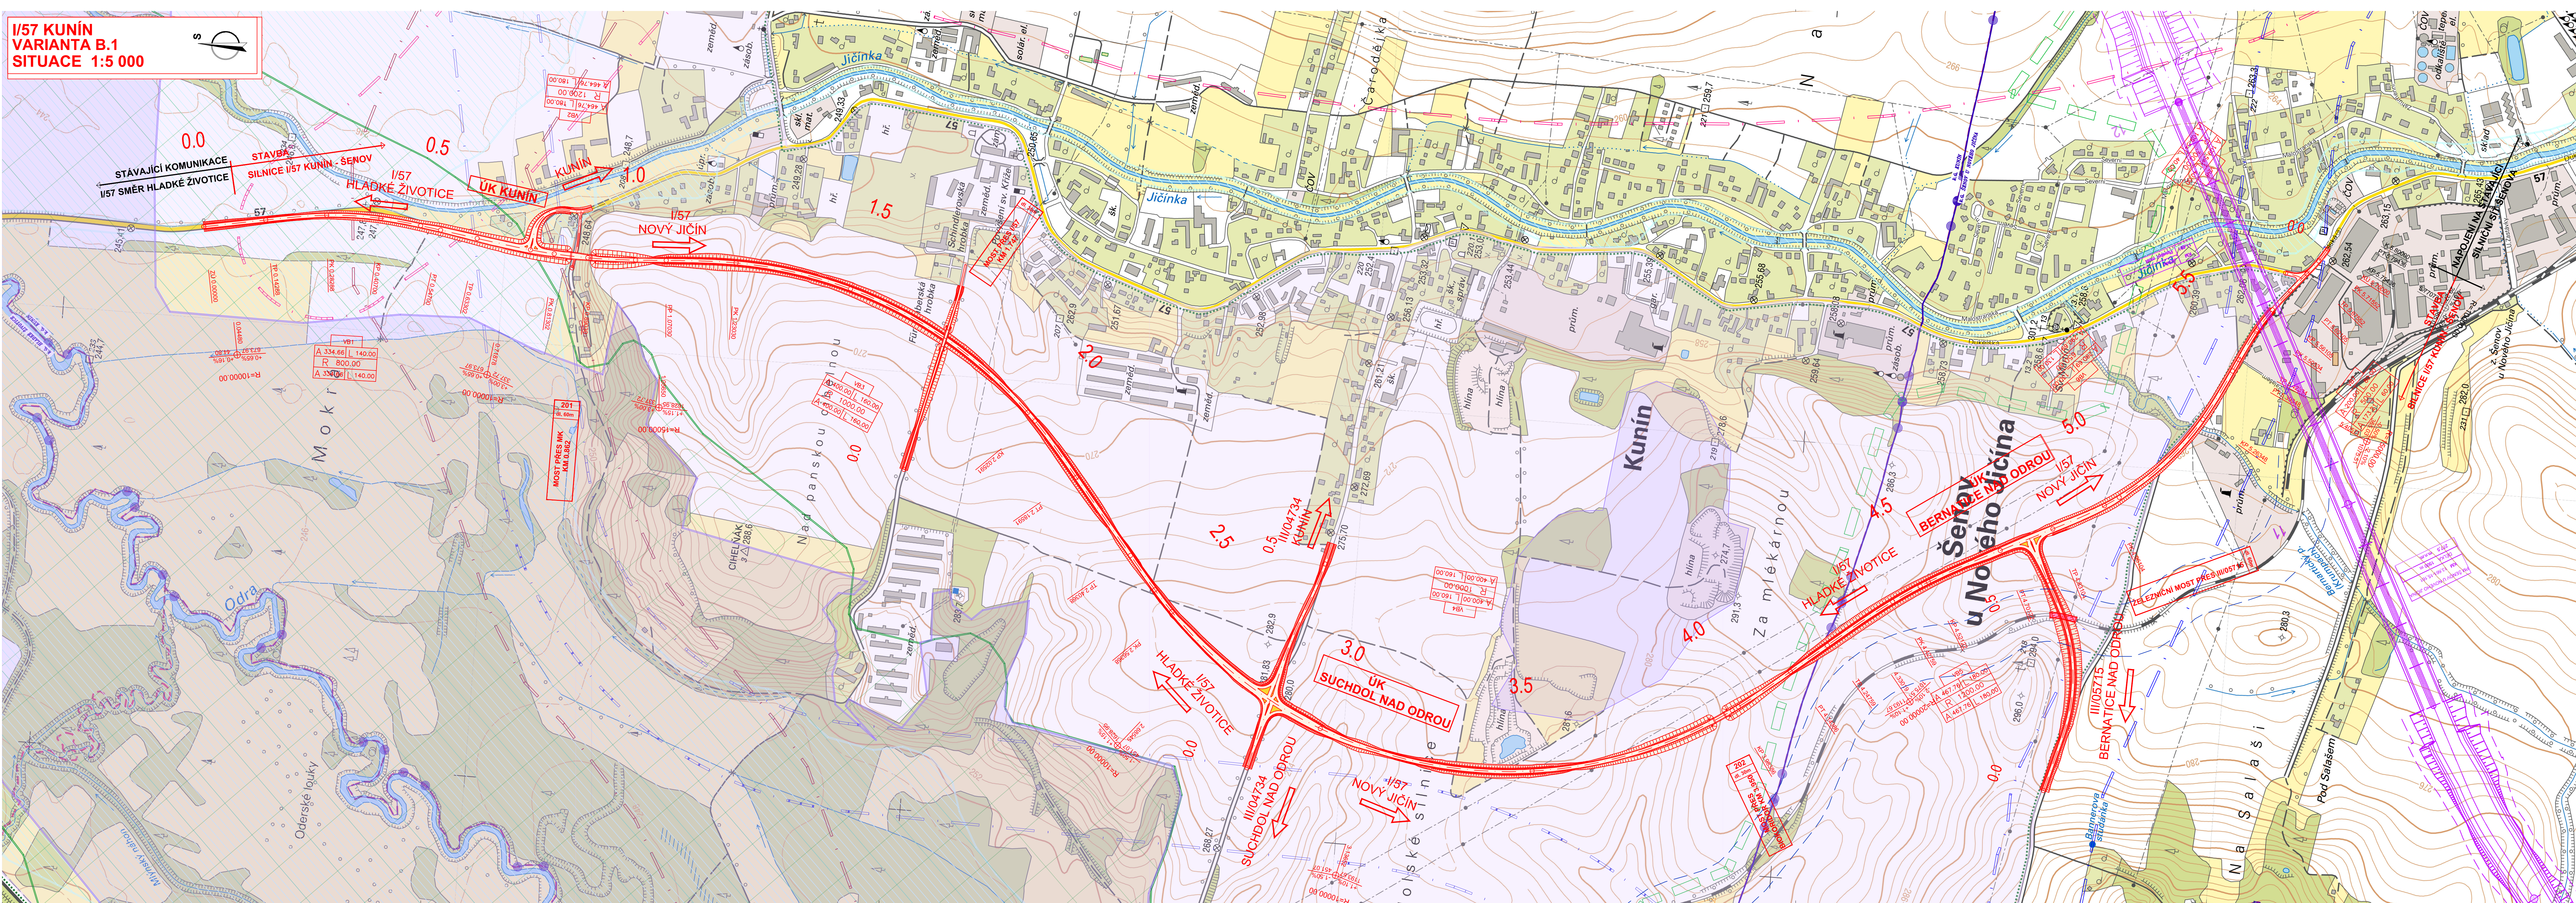

- SITUACE NA PODKLADU ZAKLADNÍ MAPY**
- LEGENDA:**
- NOVÁ VOZOVKA
 - SIL. OŠTROUVKY – DLAŽBA
 - PTAČÍ OBLAST
 - NÁSPY
 - OHUMOVÁNÍ V ROVINĚ
 - EVROPSKY VÝZNAMNÁ LOKALITA
 - VÝKOPY
 - ZÁPLAVOVÉ ÚZEMÍ
 - POODŘÍ JIH – NADREGINÁLNÍ BIOCENTRUM
 - NOVÝ STAV
 - VÝHLEDOVÝ PRŮPLAVNÍ KANÁL D=0–0L
 - SOUVISJÍCÍ STAVBA: MODERNIZACE D48 – PALAČOV–NOVÝ JIČÍN, NOVÝ JIČÍN–RYBÍ
 - KATASTRÁLNÍ ÚZEMÍ
 - OCHRANÉ PÁSMA DRÁHY
- LEGENDA TYPU ČAR ZE ZUR AKTUALIZACE Č.1:**
- SILNIČNÍ DOPRAVA
 - KORIDOR D5 (D48 PALAČOV–NOVÝ JIČÍN, STAVEBNÍ ÚPRAVY DALNICE II.TŘÍDY)
 - KORIDOR D6 (D48 NOVÝ JIČÍN–RYBÍ, STAVEBNÍ ÚPRAVY DALNICE II.TŘÍDY)
 - KORIDOR D502 (I/57 KUNÍN–ŠENOV, PŘELOŽKA)
 - VÝZNAMNÝ VODOVODNÍ RÁD PÍTNÉ VODY
 - KORIDOR V 502 (VODOVODNÍ PŘIVADĚČ MANKOVICE–NOVÝ JIČÍN)
 - PLYNOENERGETIKA
 - KORIDOR PZ1 (VTL PLYNOVOD TVRDNICE–LIBOŠŤ)
 - PRŮPLAVNÍ SPOJENÍ DUNAJ–ODRA–LABE
 - KORIDOR D517
 - PLOCHY A KORIDORY ÚZEMNÍCH REZERV
 - REGIONÁLNÍ BIOKORIDOR (RBK)
 - 537 (CLOVÝ EKOSYSTÉM–MEZOFILNÍ HÁJOVÉ,MEZOFILNÍ BUČINNÉ,HYGROFILNÍ,HYDROFILNÍ)

B

| | | | |
|-------------------|--|--|--|
| AKCE | | Vedení silnice I/57 Kunín - Šenov - Nový Jičín v aktualizovaných parametrech 2018 | |
| OBJEDNATEL | | Moravskoslezský kraj 28. října 117, 702 18 Ostrava | |
| PROJEKTANT | | SHB, akciová společnost Masná 1493/8, 702 00 Ostrava | |
| | | HLAVNÍ INŽENÝR PROJEKTU: Ing. Pavel Jaroš | |

| | | | |
|-------------------------------|---|----------------------------|--------------|
| SOUŘAD. SYSTÉM: S-JTSK | | VÝŠKOVÝ SYSTÉM: Bpv | |
| VEDOUcí PROJEKTANT | ING. MARTIN VENCLIK | | |
| VYPRACOVAV | ING. LENKA ŠANOBOVÁ | | |
| KONTROLOVAL | ING. PAVEL JAROS | | |
| KRAJ: MORAVSKOSLEZSKÝ | K.Ú.: Vřtovice, Městiší, Tichá n. M., Lichnov u N. J., Frenštát p. R. | DATUM | 07/2019 |
| INVESTOR: RSD ČR | | FORMÁT | 14 A4 |
| NÁZEV AKCE | Vedení silnice I/57 Kunín - Šenov - Nový Jičín v aktualizovaných parametrech 2018 | MĚŘÍTKO | 1:5 000 |
| NÁZEV PŘÍLOHY | SITUACE VARIANTA B.1 | ÚČEL | ÚS |
| | | ČÍS. ZAKÁZKY | 518 026 |
| | | ARCHIVNÍ ČÍS. | |
| | | ČÍS. SOUPRAVY | ČÍS. VÝKRESU |
| | | | 02.4 |